




PôDORYS I. NP

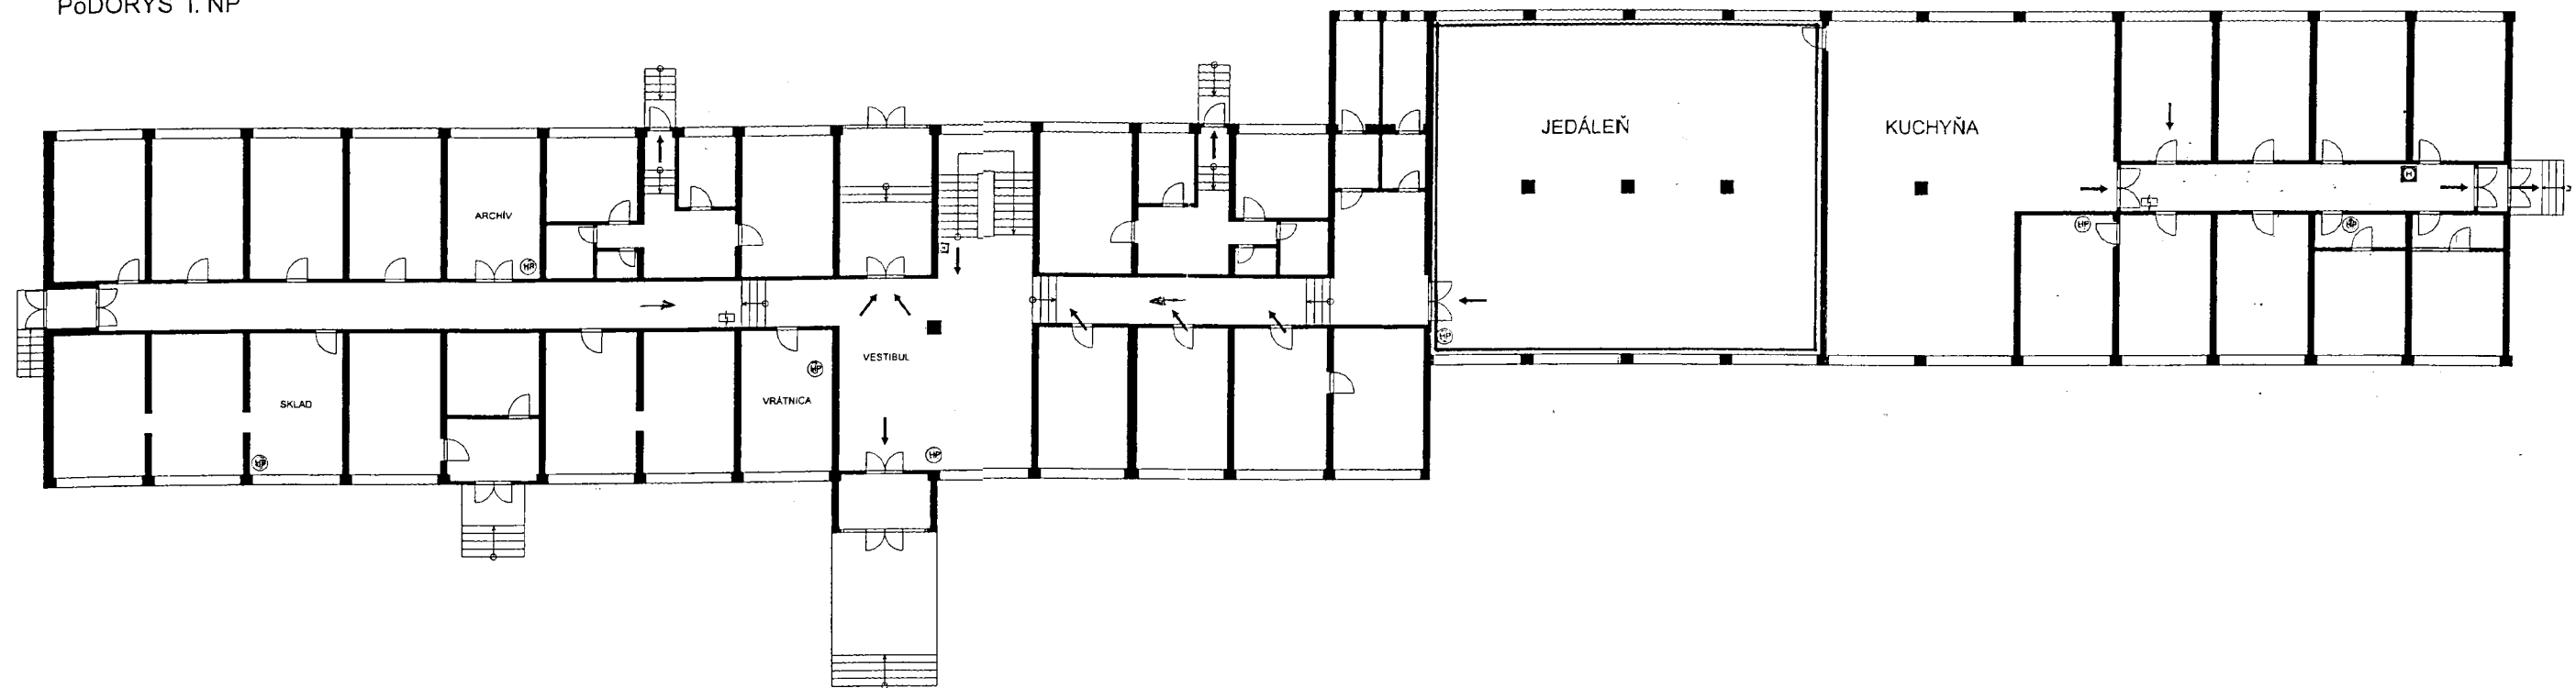

PôDORYS II. - V. NP

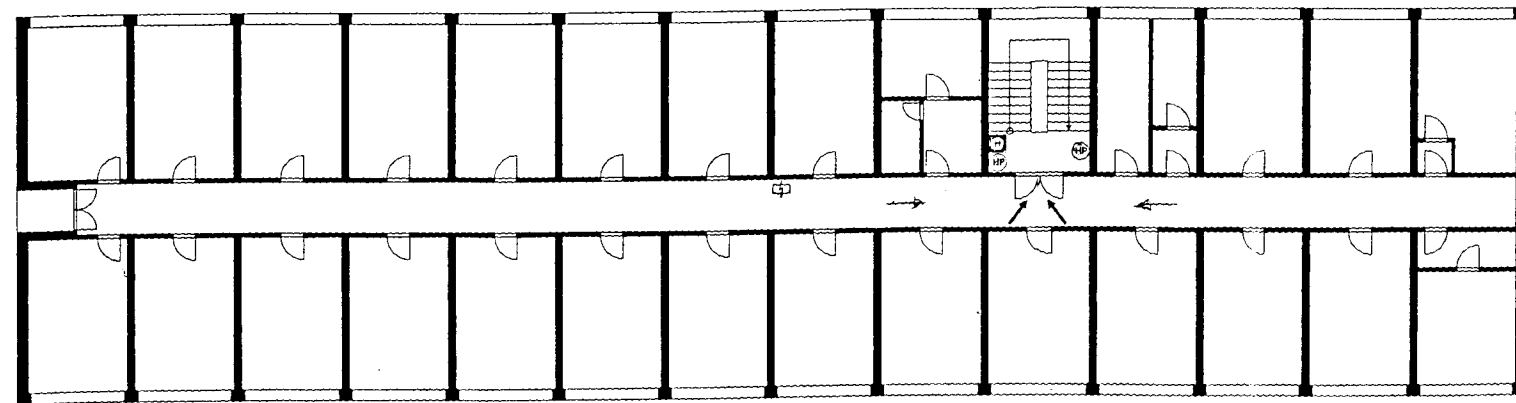

PôDORYS I. PP

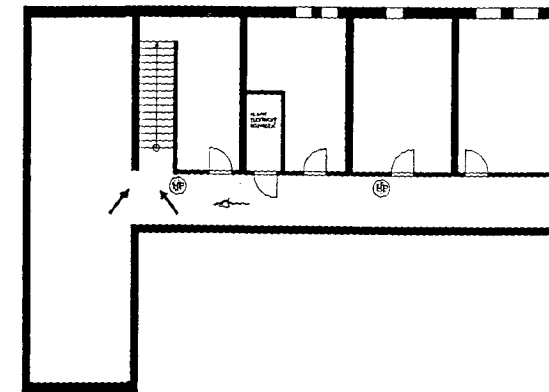

LEGENDA

- POKAZANÉ SMER
- ☐ HYDRANTOVÁ SKRIŇA
- ⊕ RÚČNÉ HASIACI PRÍSTROJE
- ⊞ ROZVODIČE ELEKTRO

Stredná priemyselná škola
staviteľská
Lomonosovova 7, TRNAVA

[Handwritten signature]

STREDNÁ PRIEMYSELNÁ ŠKOLA STAVEBNÁ V TRNAVE

ŠKOLSKÝ INTERNÁT

POŽIARNO - POPLACHOVÉ PLÁNY